

REGIONE PIEMONTE
PROVINCIA DEL VERBANO-CUSIO-OSSOLA

COMUNE DI TRASQUERA

PIANO REGOLATORE GENERALE COMUNALE

VARIANTE PARZIALE "VP3"

Legge Regionale n. 56 del 5.12.1977 s.m. e i. - art. 17 - V comma

Progetto Preliminare

RAFFRONTO PRGC VIGENTE/VARIANTE

Elab. B.VP3

I progettisti

Architetti

Luigi BOVIO e Milena GIBRONI
P.zza Cavour n.14 - 28845 Domodossola
P.I. n° 01361600032 – Tel. 0324-242343


COMUNE DI TRASQUERA

Piano Regolatore Generale Comunale


VARIANTE PARZIALE VP3 art. 17 5° comma L.R. 56/77 e s.m.i.

Area A

RAFFRONTO PRGC VIGENTE / VARIANTE VP3

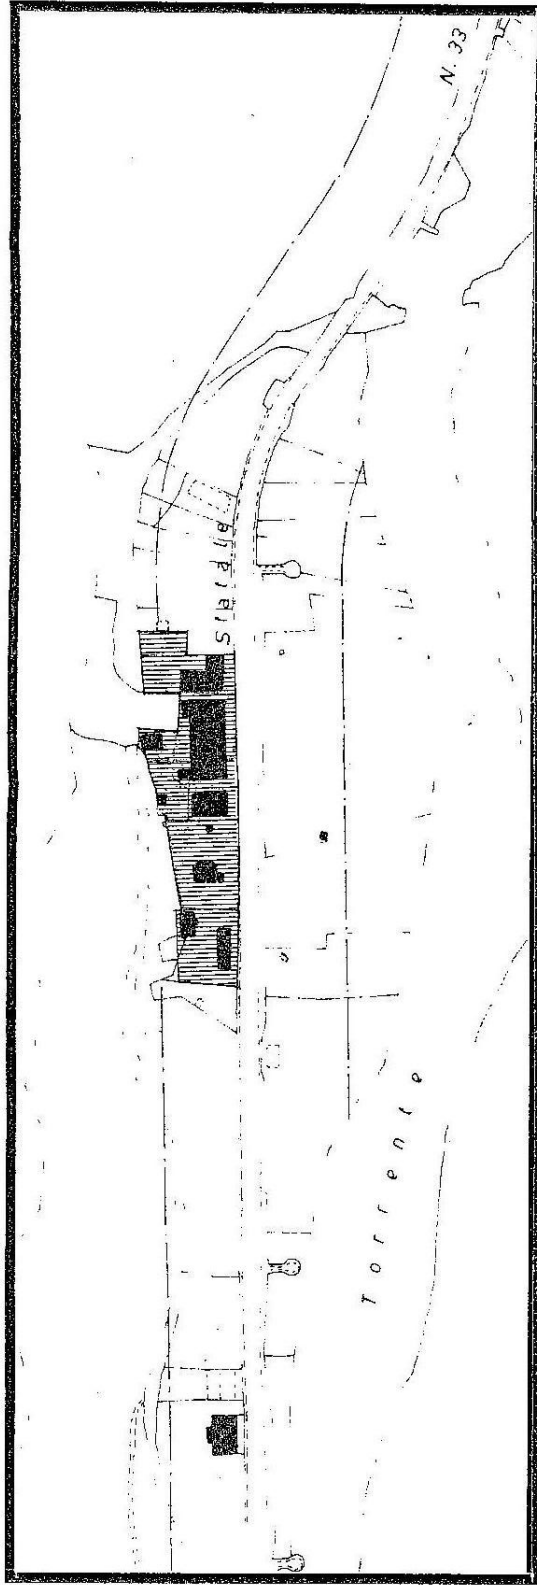

STRALCIO PRGC VIGENTE

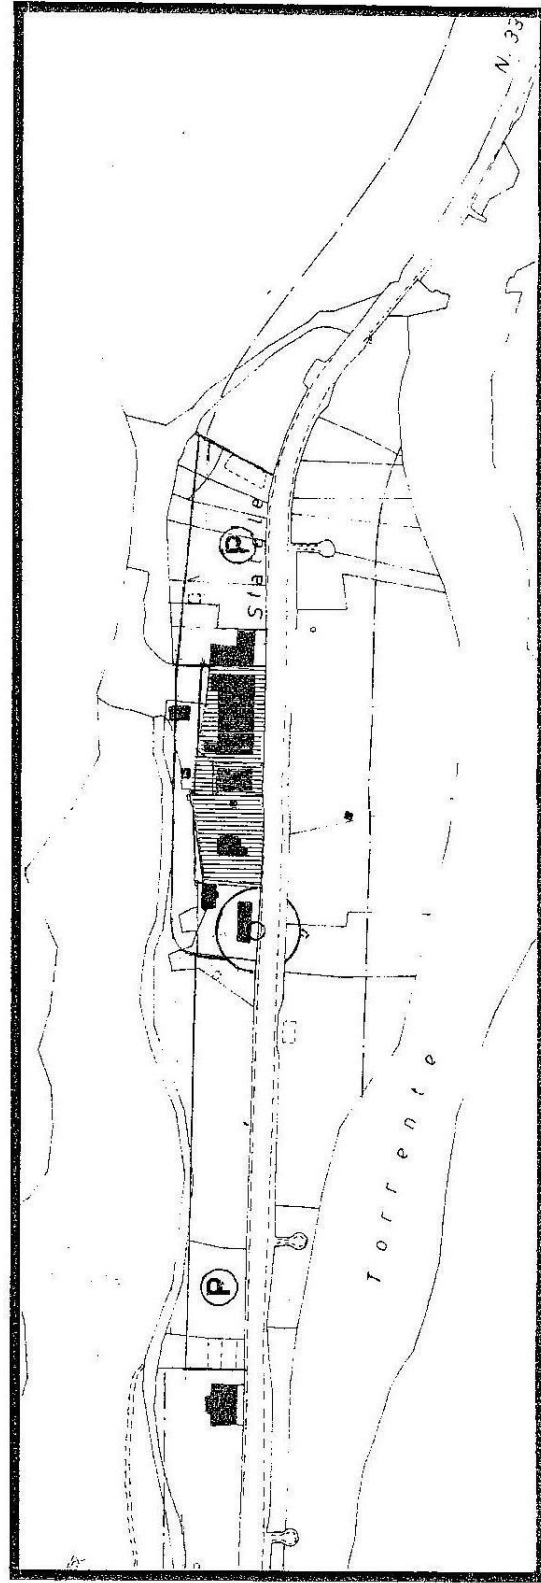

VARIANTE PARZIALE VP3


COMUNE DI TRASQUERA

Piano Regolatore Generale Comunale


VARIANTE PARZIALE VP3 art17 5° comma L.R. 56/77 e s.m.i.

Aree **B-C**

RAFFRONTO PRGC VIGENTE / VARIANTE VP3

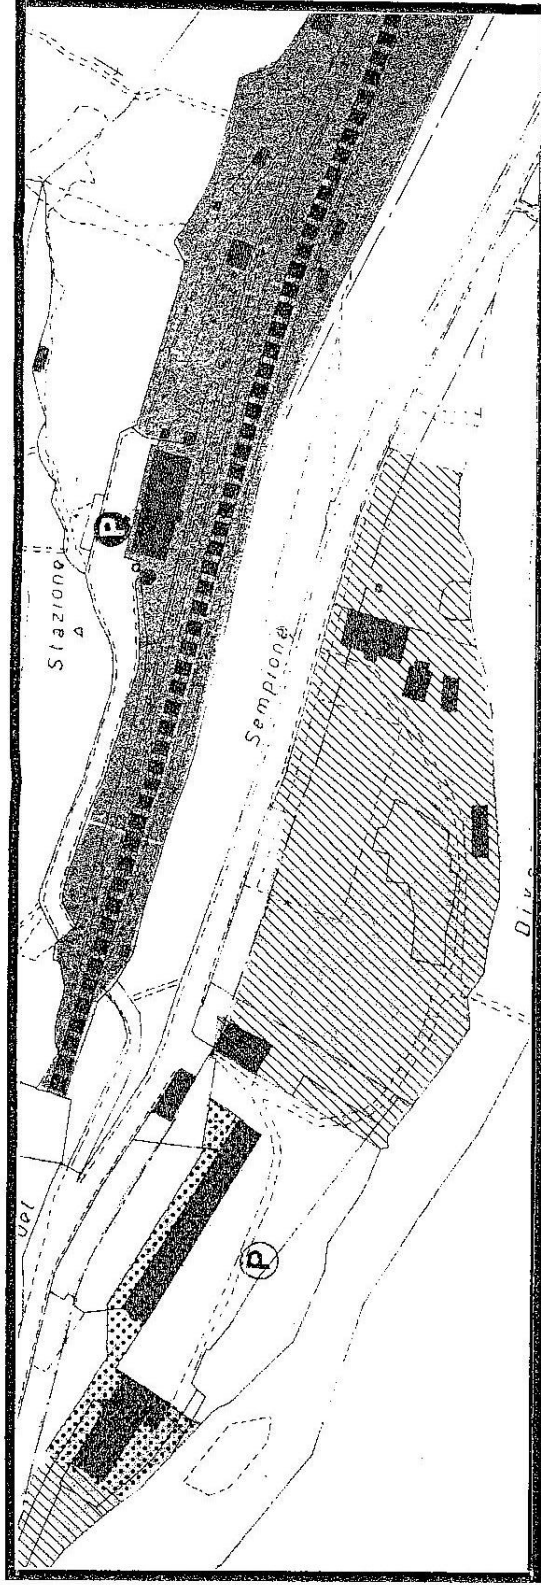

STRALCIO PRGC VIGENTE

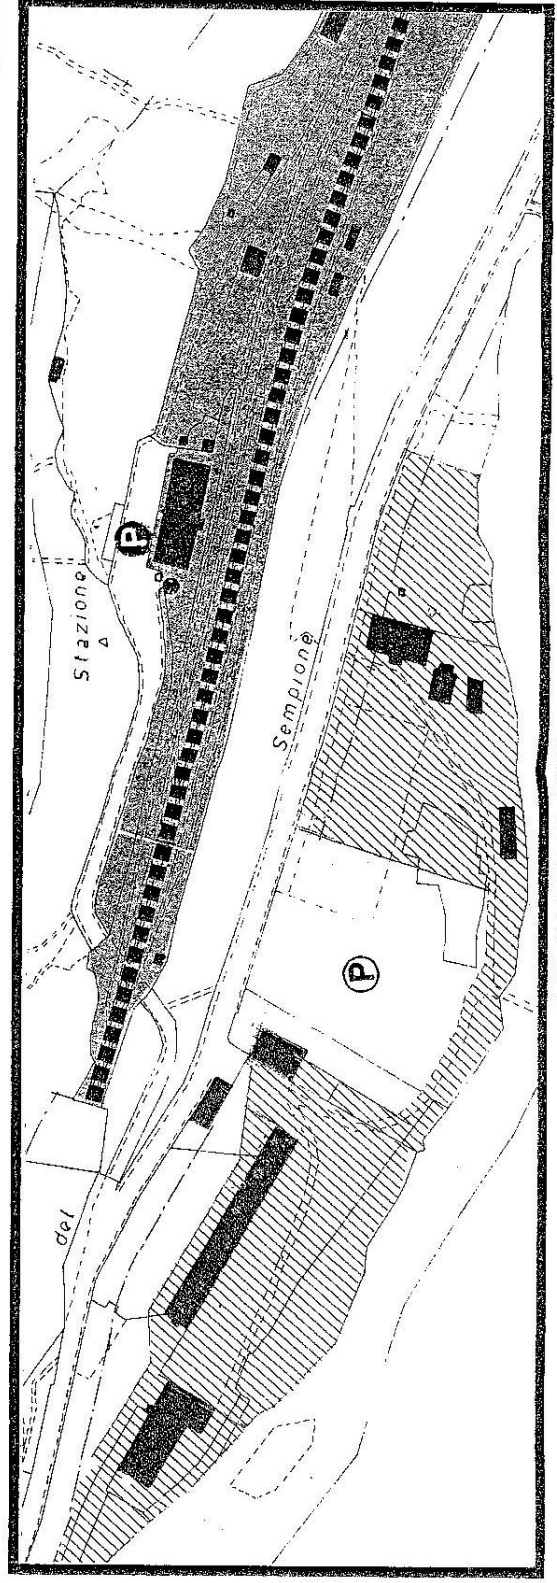

VARIANTE PARZIALE VP3


COMUNE DI TRASQUERA

Piano Regolatore Generale Comunale


VARIANTE PARZIALE VP3 art17 5° comma L.R. 56/77 e s.m.i.

Area D

RAFFRONTO PRGC VIGENTE / VARIANTE VP3

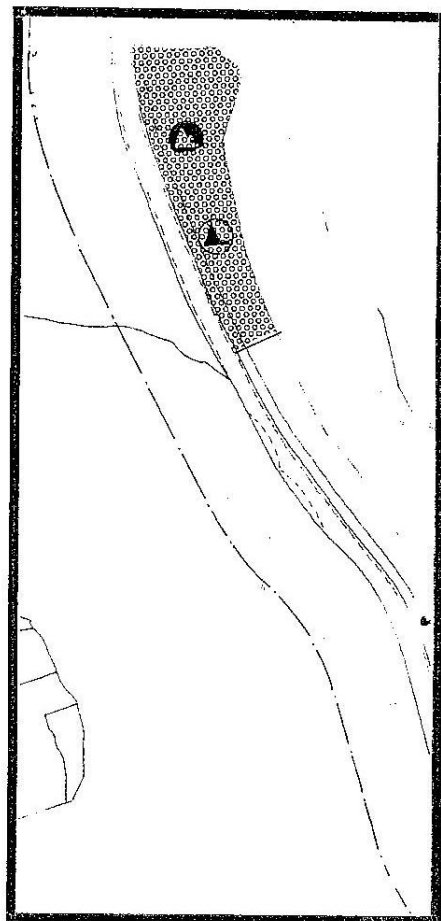

STRALCIO PRGC VIGENTE

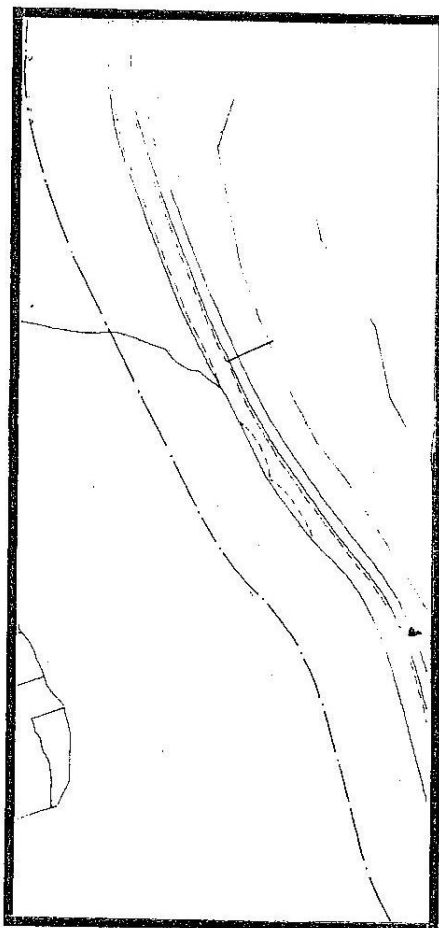

VARIANTE PARZIALE VP3